


1C₃

SERVIZI DI PULIZIA

Nome sito: Via in Miranda n°5
Tipologia sito: Uff. - PIANO SECONDO -

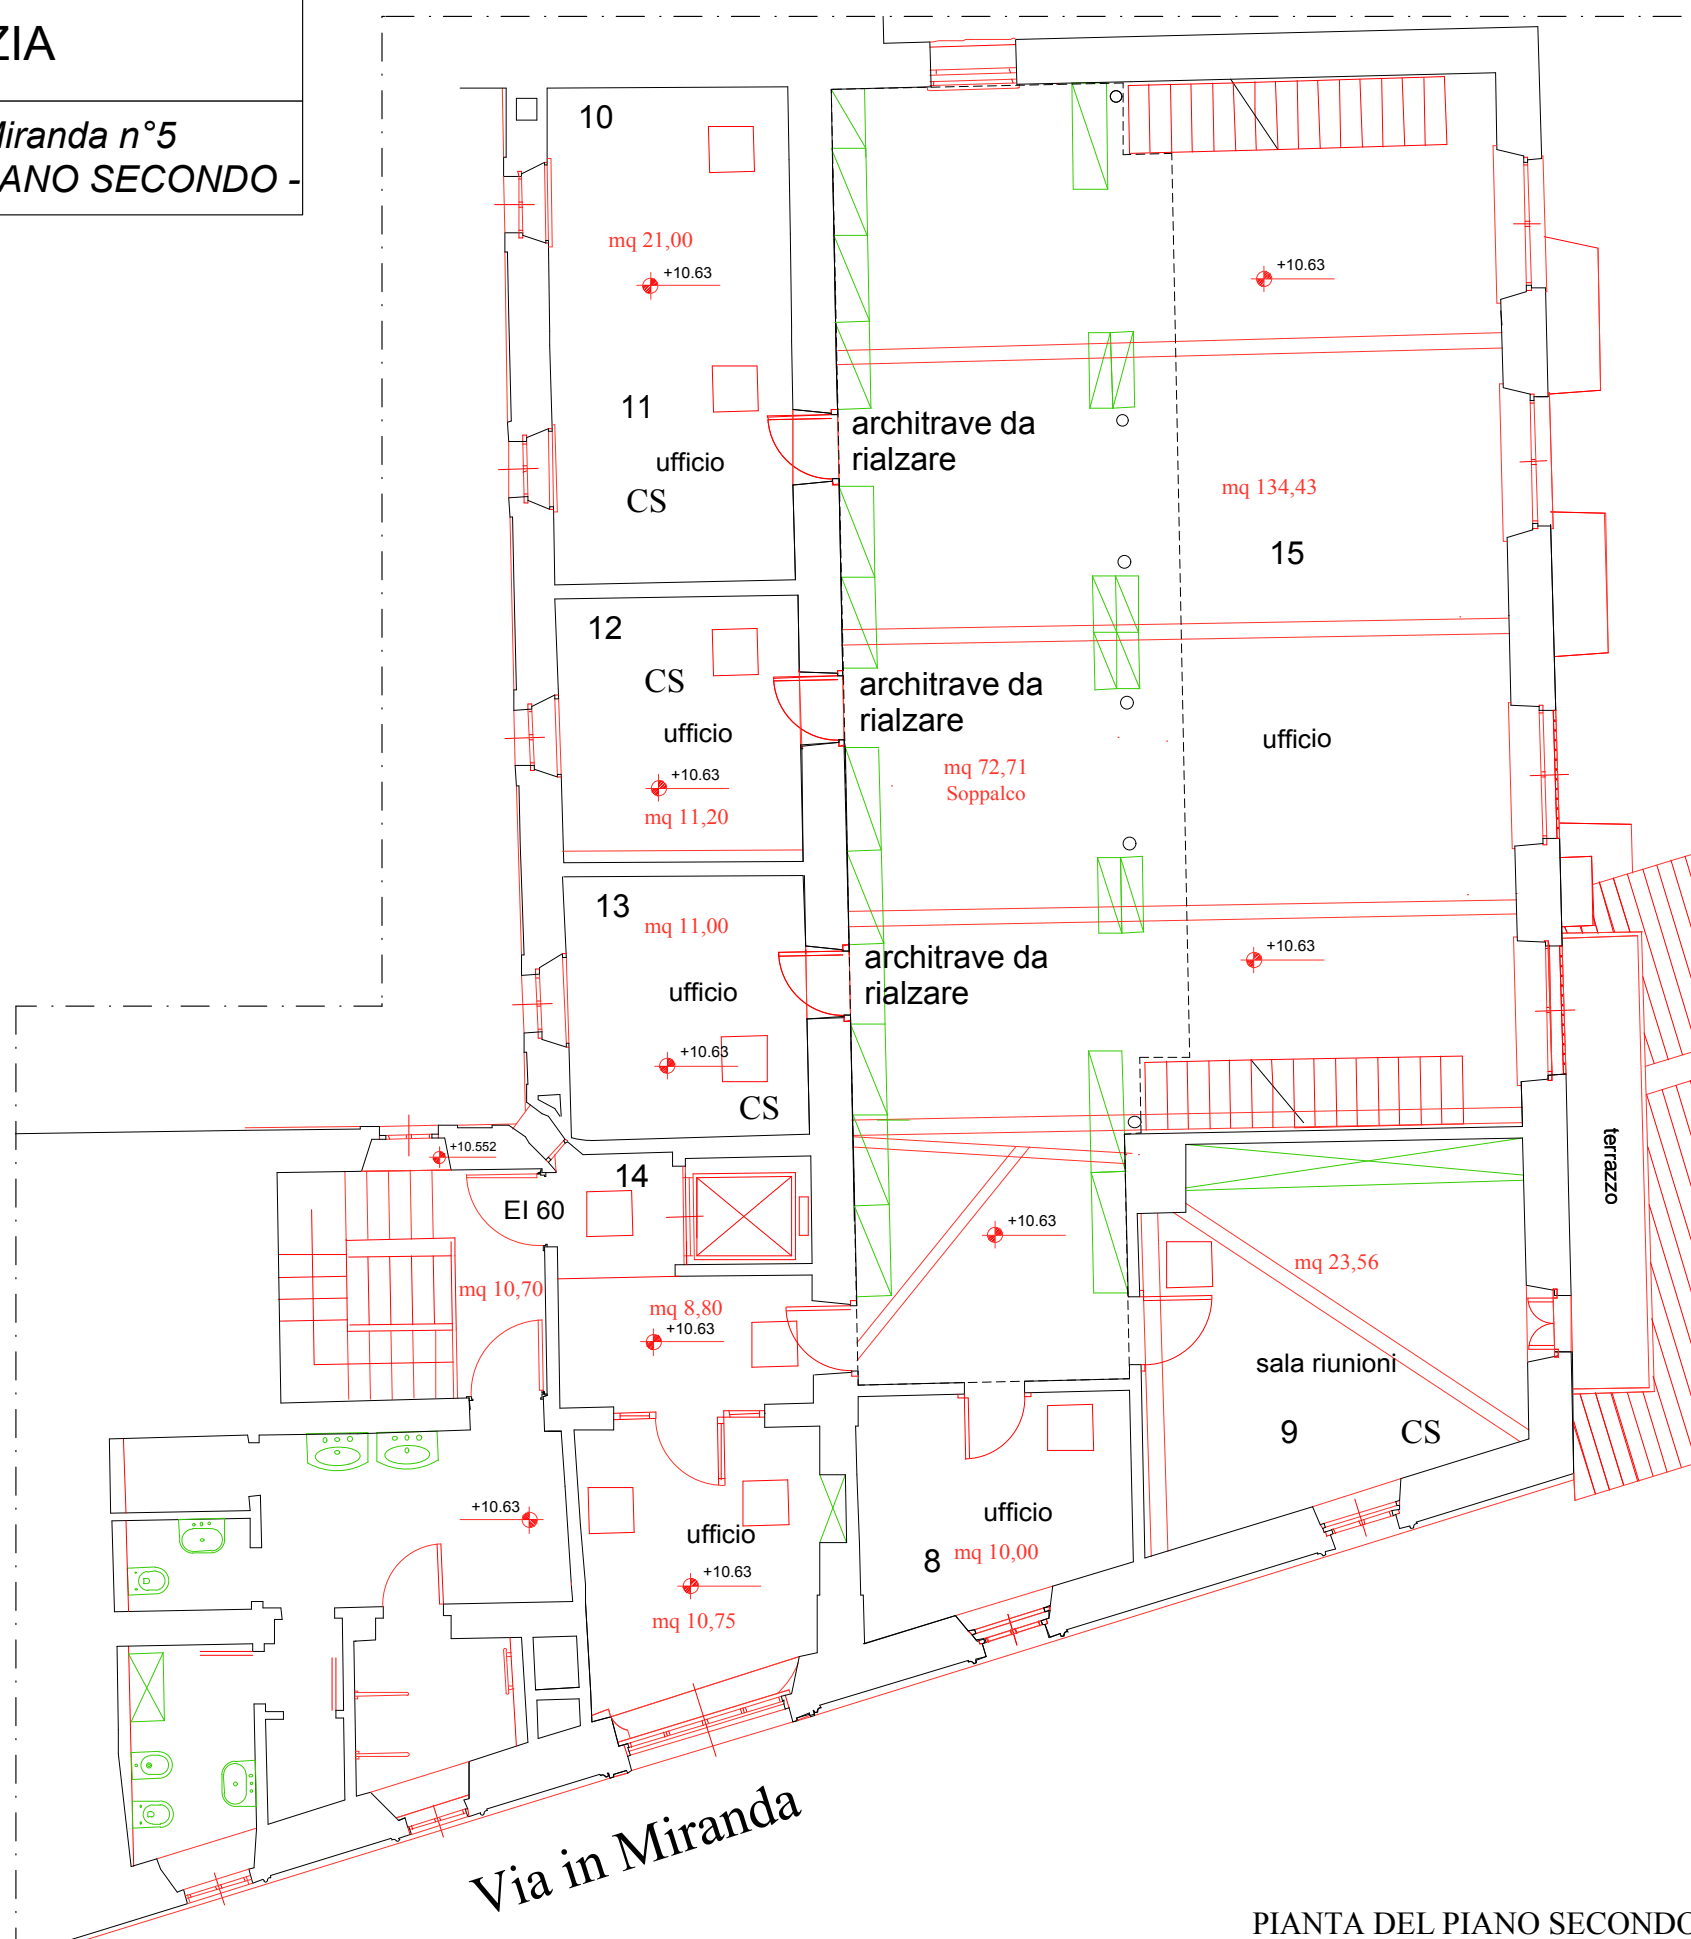

PIANTA DEL PIANO SECONDO

1C Via in Miranda

Sede - Piano Secondo -

PAVIMENTI	
Tipo Pavimento	ceramica
Mq Pavimentaz	313,95
INFISSI	
Tipo Porta infissi interni	Legno
Mq Infisso Porta	14,24
Tipo Infissi finestra est.	Legno
Mq Infisso	26,75