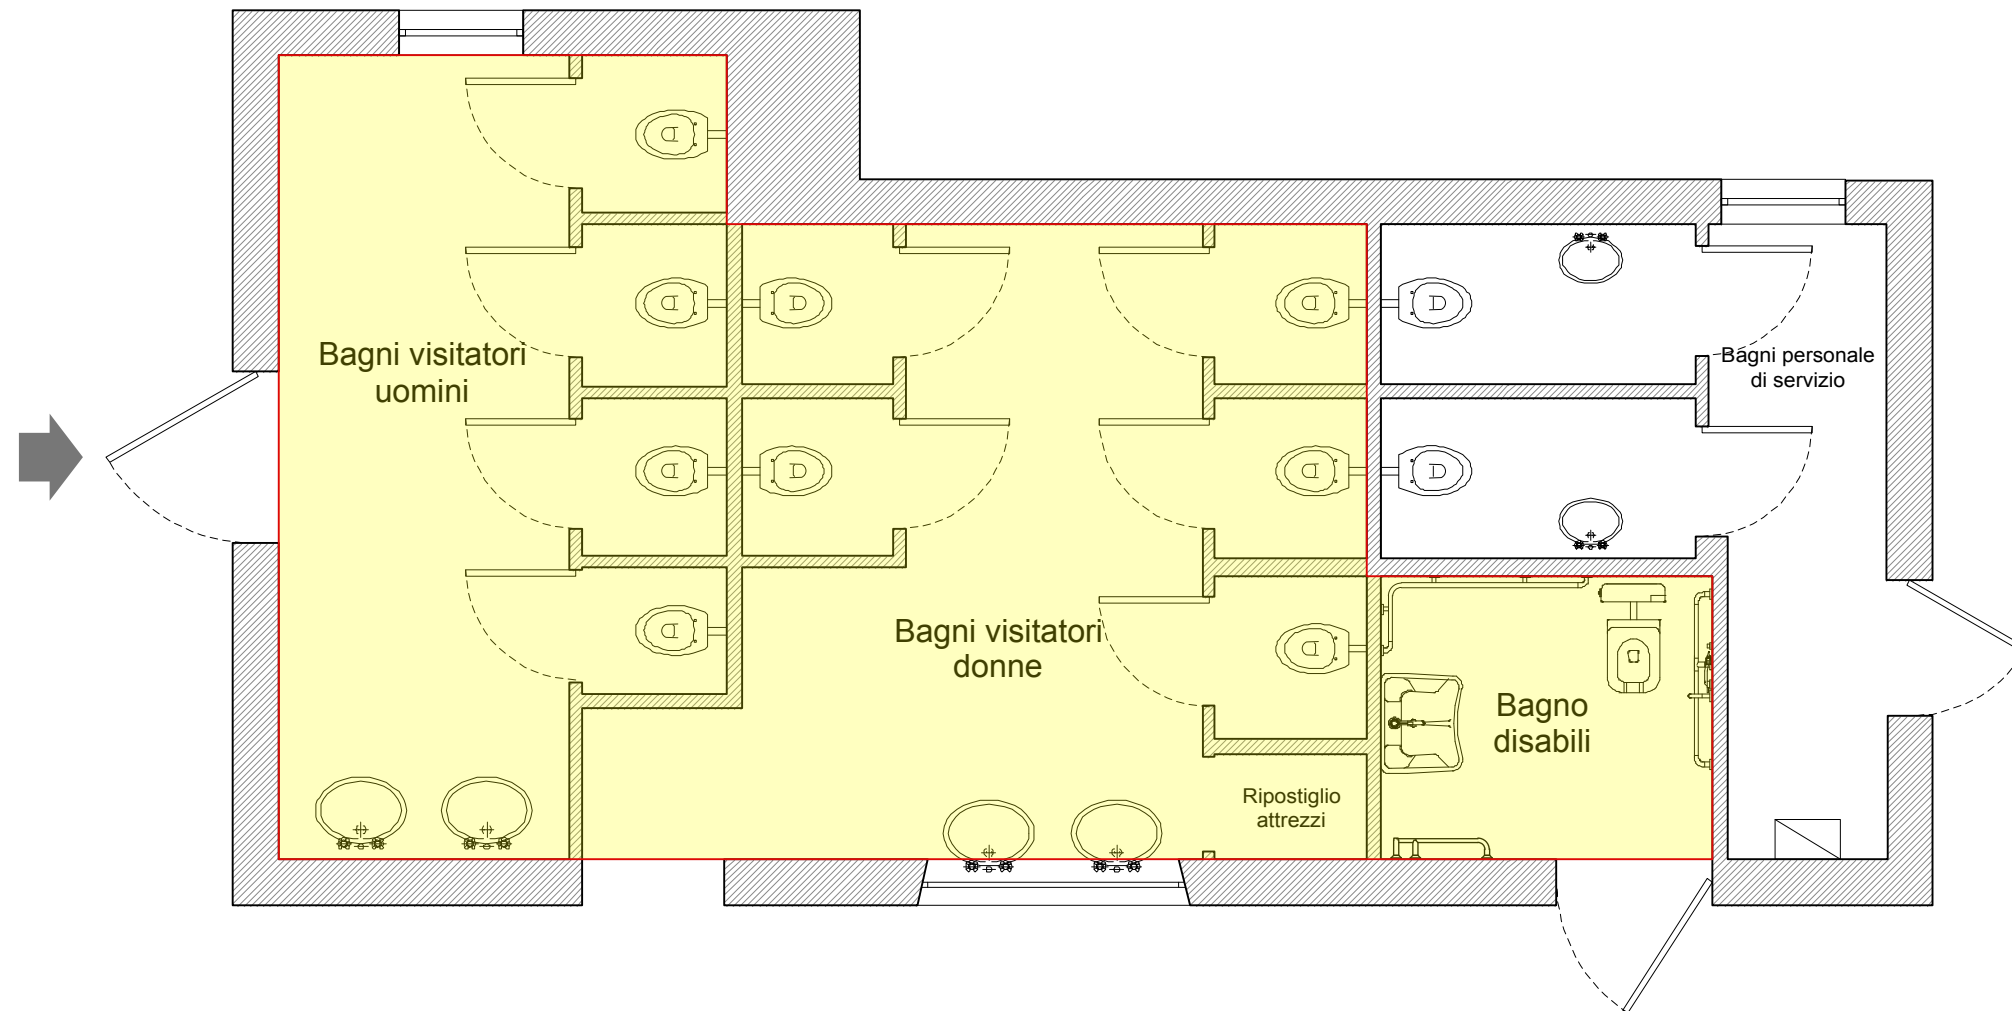


4B**SERVIZI DI PULIZIA**

Nome sito: Via del Foro Romano "Piccola"
 Tipologia sito: Bagni del Pubblico


**4B Via del Foro Romano
 "Piccola"**
BAGNI DEL PUBBLICO

SERVIZI	Nr
LAVABO	5
WC	10
ORINATOIO	
BIDET	
DOCCIA	
PAVIMENTI RIVESTIMENTI	Mat/Mq
Tipo Pavimento	ceramica
Mq Pavimentaz	36,2
Tipo Rivestimento	ceramica
Mq Rivestimento	108
INFISSI	Mat/Mq
Tipo Porta infissi interni	Legno
N° Porte	11
Tipo Porta ingr est.	Vetro metallo
Mq Infisso	4,6

SCHEDA DESCRITTIVA INTERVENTI
 rif. punto I.b del Capitolato

b_CADENZA INTERVENTO

Pulizia giornaliera di n° 2 complessi di servizi igienici presso gli ingressi dei Fori Imperiali (Salaria Vecchia) con Via del Foro Romano (Piccola) GRUPPO bagni 1; e del Vignola con Ex Laboratorio di Restauro GRUPPO bagni 2, con intervento continuativo, con presenza continua di un operatore durante tutto l'orario giornaliero di apertura del monumento al pubblico, uno a servizio dei due complessi o a richiesta dei servizi di cui al punto I.a:

b_MISURE INTERVENTO

m² 36,20 di pavimento
 m² 108 di rivestimento
 m² 23 di porte e finestre
 n° 252 interventi feriali
 n° 49 interventi di sabato
 n° 62 interventi di domenica e festivi
 n° 24 interventi feriali per porte e finestre
 n° 24 interventi feriali per rivestimenti