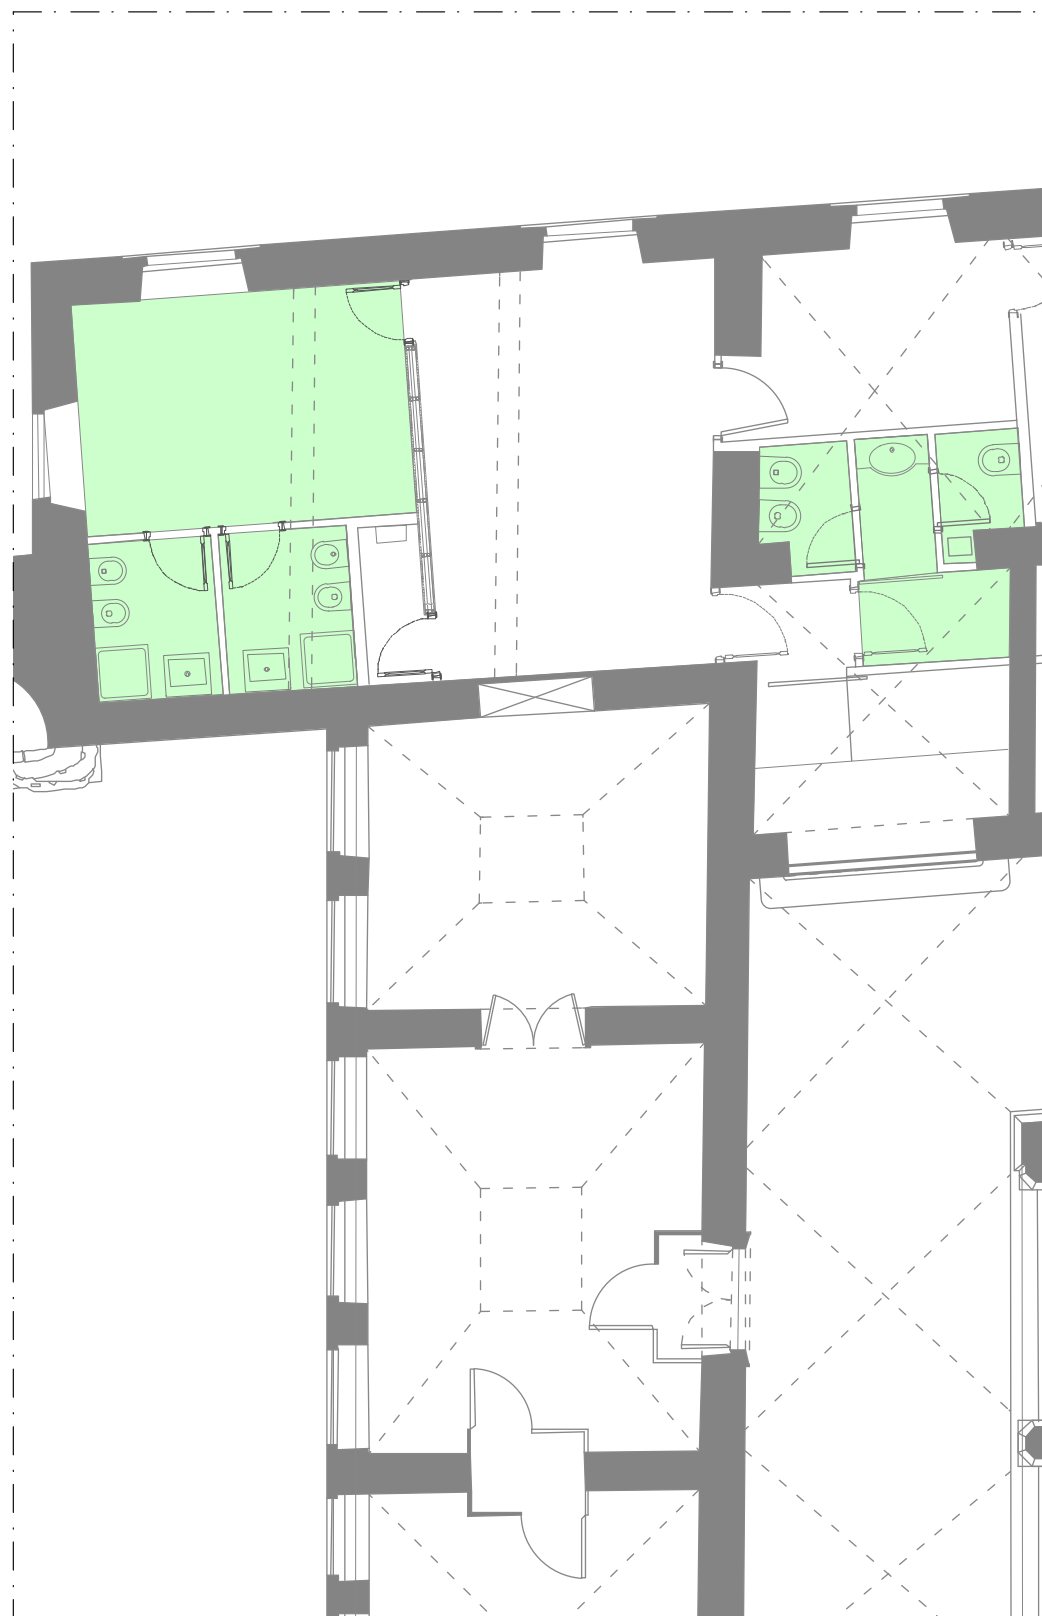


5B**SERVIZI DI PULIZIA**

Nome sito: Santa Maria Nova
 Tipologia sito: Bagni del Personale

**5B Santa Maria Nova****PIANO PRIMO****BAGNI DEL PERSONALE**

SERVIZI	Nr
LAVABO	3
WC	4
ORINATOIO	
BIDET	3
DOCCIA	2

PAVIMENTI RIVESTIMENTI	Mat/Mq
Tipo Pavimento	ceramica
Mq Pavimentaz	28
Tipo Rivestimento	ceramica
Mq Rivestimento	80

INFISSI	Mat/Mq
Tipo Porta infissi interni	Legno
N° Porte	7
Infissi finestra	Legno vetro
Mq Infisso	4,5

SCHEDA DESCRITTIVA INTERVENTI

rif. punto II.a del Capitolato

b_CADENZA INTERVENTO

Pulizia una volta al giorno di n° 5 complessi di servizi igienici presso gli uffici di S.Maria Nova, il Museo Palatino, Fori Imperiali, Via in Miranda civ. 5 e 13.

b_MISURE INTERVENTO

mq 28,00 di pavimento

mq 80,00 di rivestimento

mq 22,50 di porte

n° 252 interventi feriali

n° 49 interventi di sabato

n° 62 interventi di domenica e festivi

n° 24 interventi feriali per porte e finestre

n° 24 interventi feriali per rivestimenti