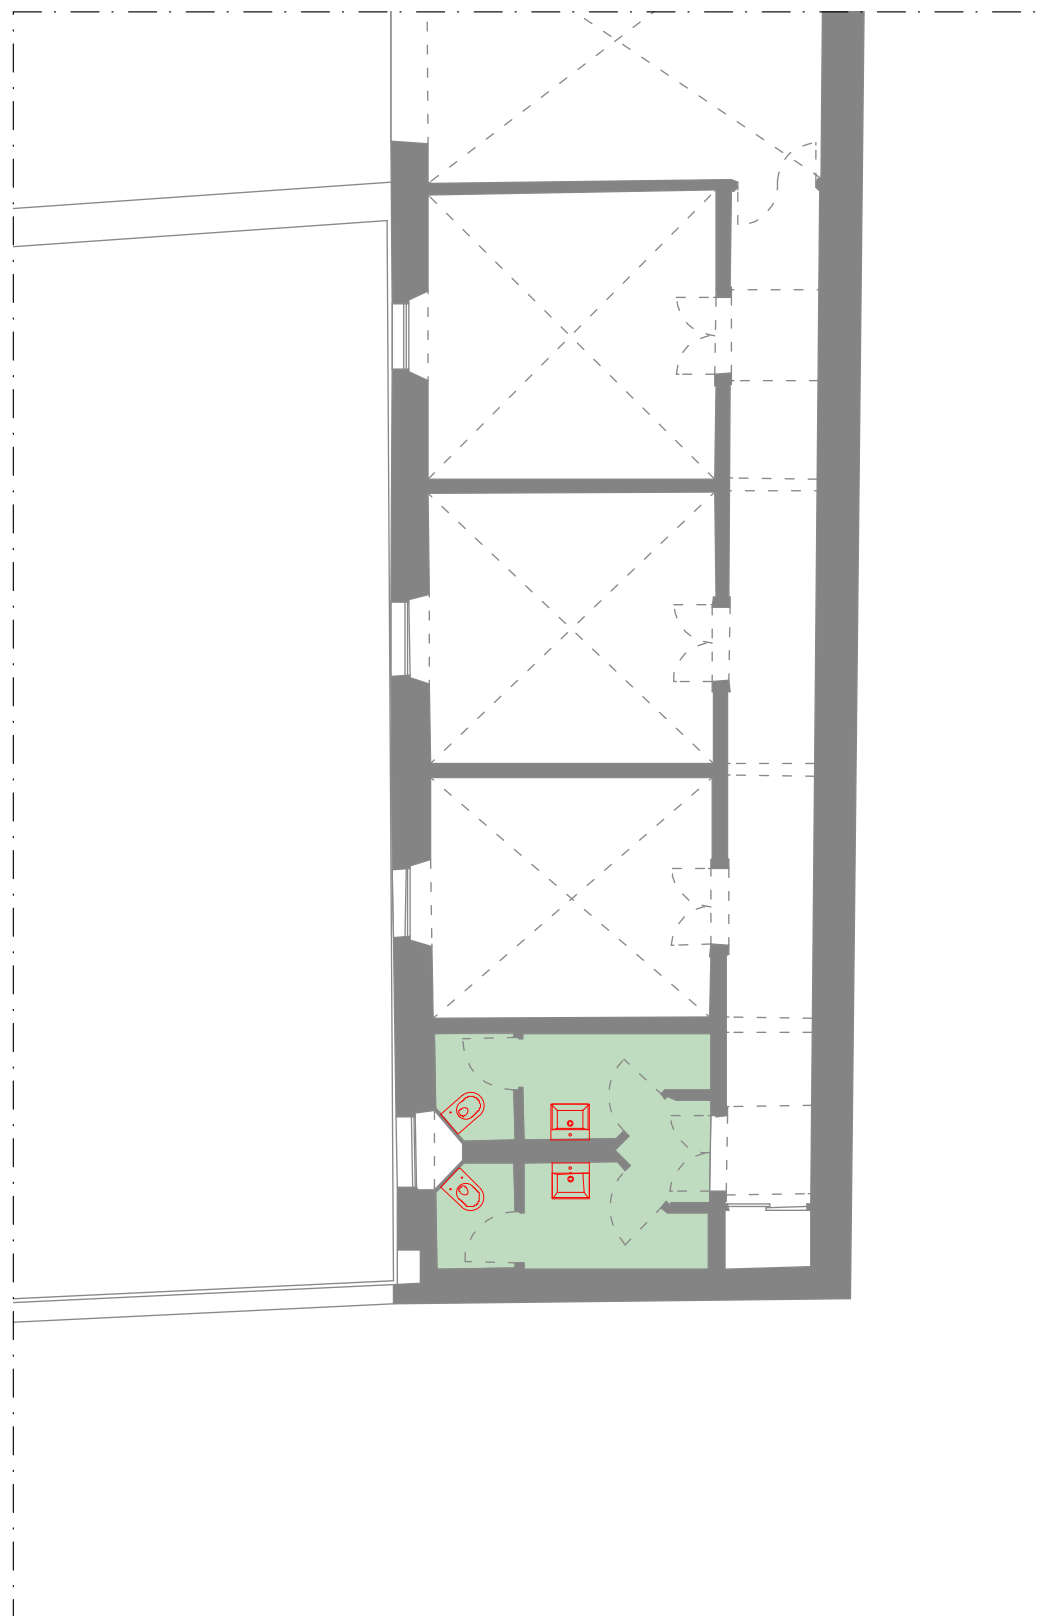


**5B<sub>1</sub>****SERVIZI DI PULIZIA**

Nome sito: Santa Maria Nova  
 Tipologia sito: Bagni del Personale

**5B Santa Maria Nova****PIANO SECONDO****BAGNI DEL PERSONALE**

| SERVIZI                       | Nr       |
|-------------------------------|----------|
| LAVABO                        | 2        |
| WC                            | 2        |
| ORINATOIO                     |          |
| BIDET                         |          |
| DOCCIA                        |          |
| <b>PAVIMENTI RIVESTIMENTI</b> |          |
| Tipo Pavimento                | ceramica |
| Mq Pavimentaz                 | 10       |
| Tipo Rivestimento             | ceramica |
| Mq Rivestimento               | 24       |
| <b>INFISSI</b>                |          |
| Tipo Porta infissi interni    | Legno    |
| N° Porte                      | 5        |

**SCHEDA DESCRITTIVA INTERVENTI**

rif. punto II.a del Capitolato

**b\_CADENZA INTERVENTO**

Pulizia una volta al giorno di n° 5 complessi di servizi igienici presso gli uffici di S.Maria Nova, il Museo Palatino, Fori Imperiali, Via in Miranda civ. 5 e 13.

**b\_MISURE INTERVENTO**

mq 10,00 di pavimento

mq 24,00 di rivestimento

mq 8,40 di porte

n° 252 interventi feriali

n° 49 interventi di sabato

n° 62 interventi di domenica e festivi

n° 24 interventi feriali per porte e finestre

n° 24 interventi feriali per rivestimenti