


5B_B**SERVIZI DI PULIZIA**

Nome sito: Santa Maria Nova
 Tipologia sito: Plesso Servizi Uffici

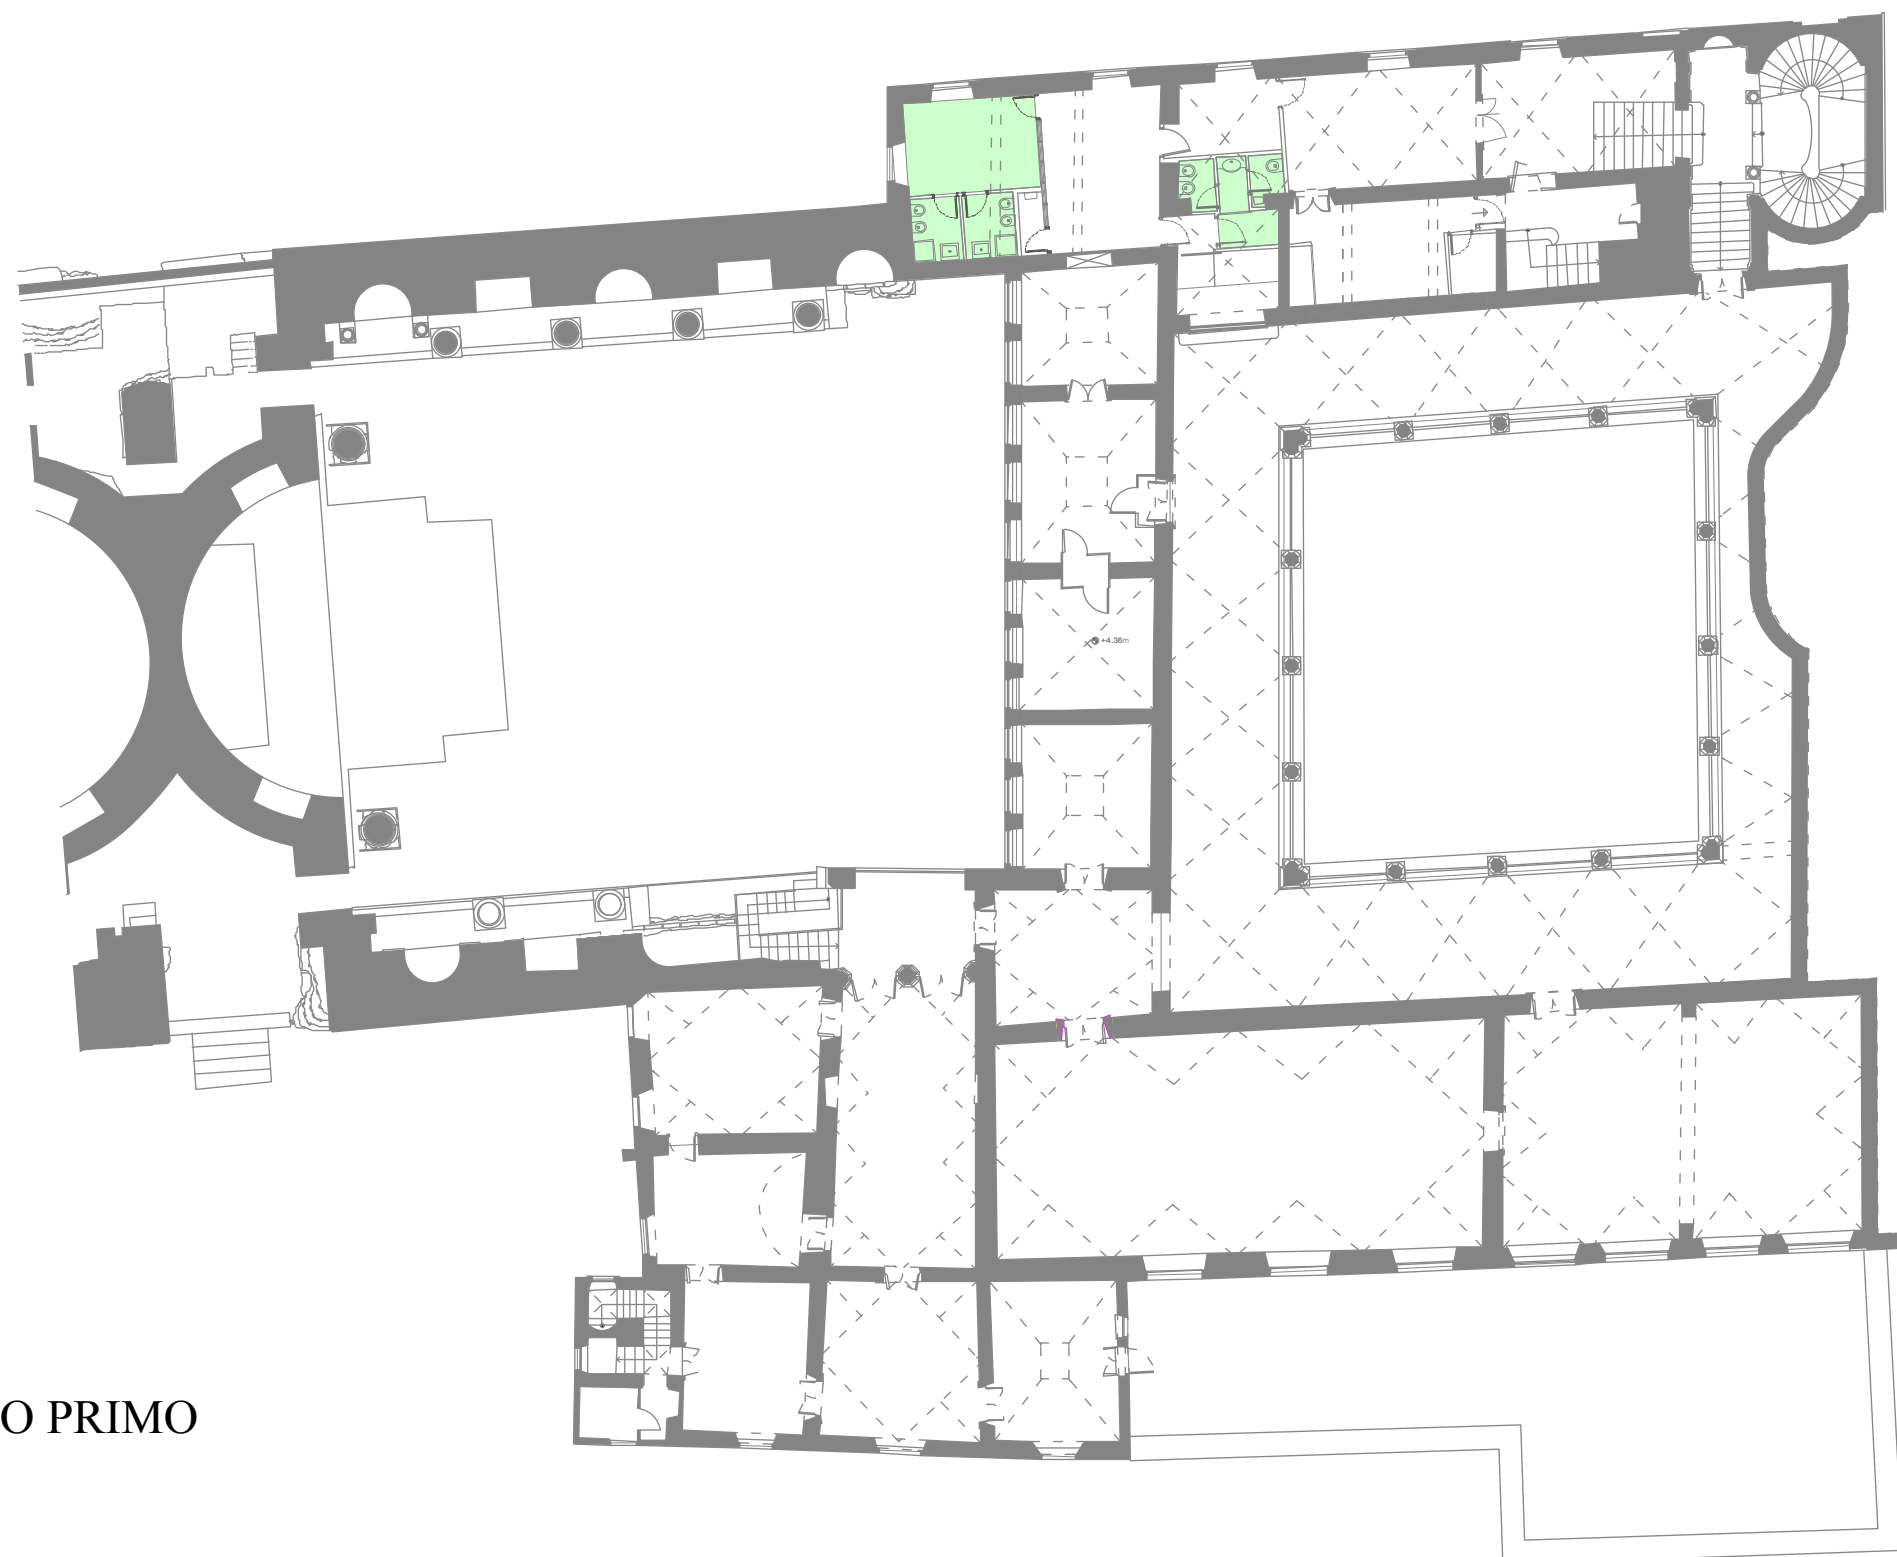

PIANO PRIMO

5B Santa Maria Nova

Sede - Piano Primo -

PAVIMENTI	Mat/Mq
Tipo Pavimento	ceramica
Mq Pavimentaz	942
INFISSI	Mat/Mq
Tipo Porta infissi interni	Legno
Mq Infisso Porta	20
Tipo Infissi finestra est.	Legno
Mq Infisso	20

SCHEDA DESCRITTIVA INTERVENTI
 rif. punto III del Capitolato
a_CADENZA INTERVENTO

Pulizia trisettimanale (nei giorni lunedì mercoledì e venerdì) della sede Santa Maria Nova, dell'Antiquarium Forense, della Biblioteca Palatina.

a_MISURE INTERVENTO

mq 942 di pavimento

mq 40,00 di porte e finestre

n° 156 interventi feriali

n° 24 interventi feriali per porte e finestre

n° 24 interventi feriali per rivestimenti

b_CADENZA INTERVENTO

Pulizia mensile di davanzali strombature interne, superfici esterne di armadi sia orizzontali che verticali.

b_MISURE INTERVENTO

mq 137 di soglie, strombature, arredi

mq 40 di porte cieche e vani chiusi
n° 12 interventi feriali