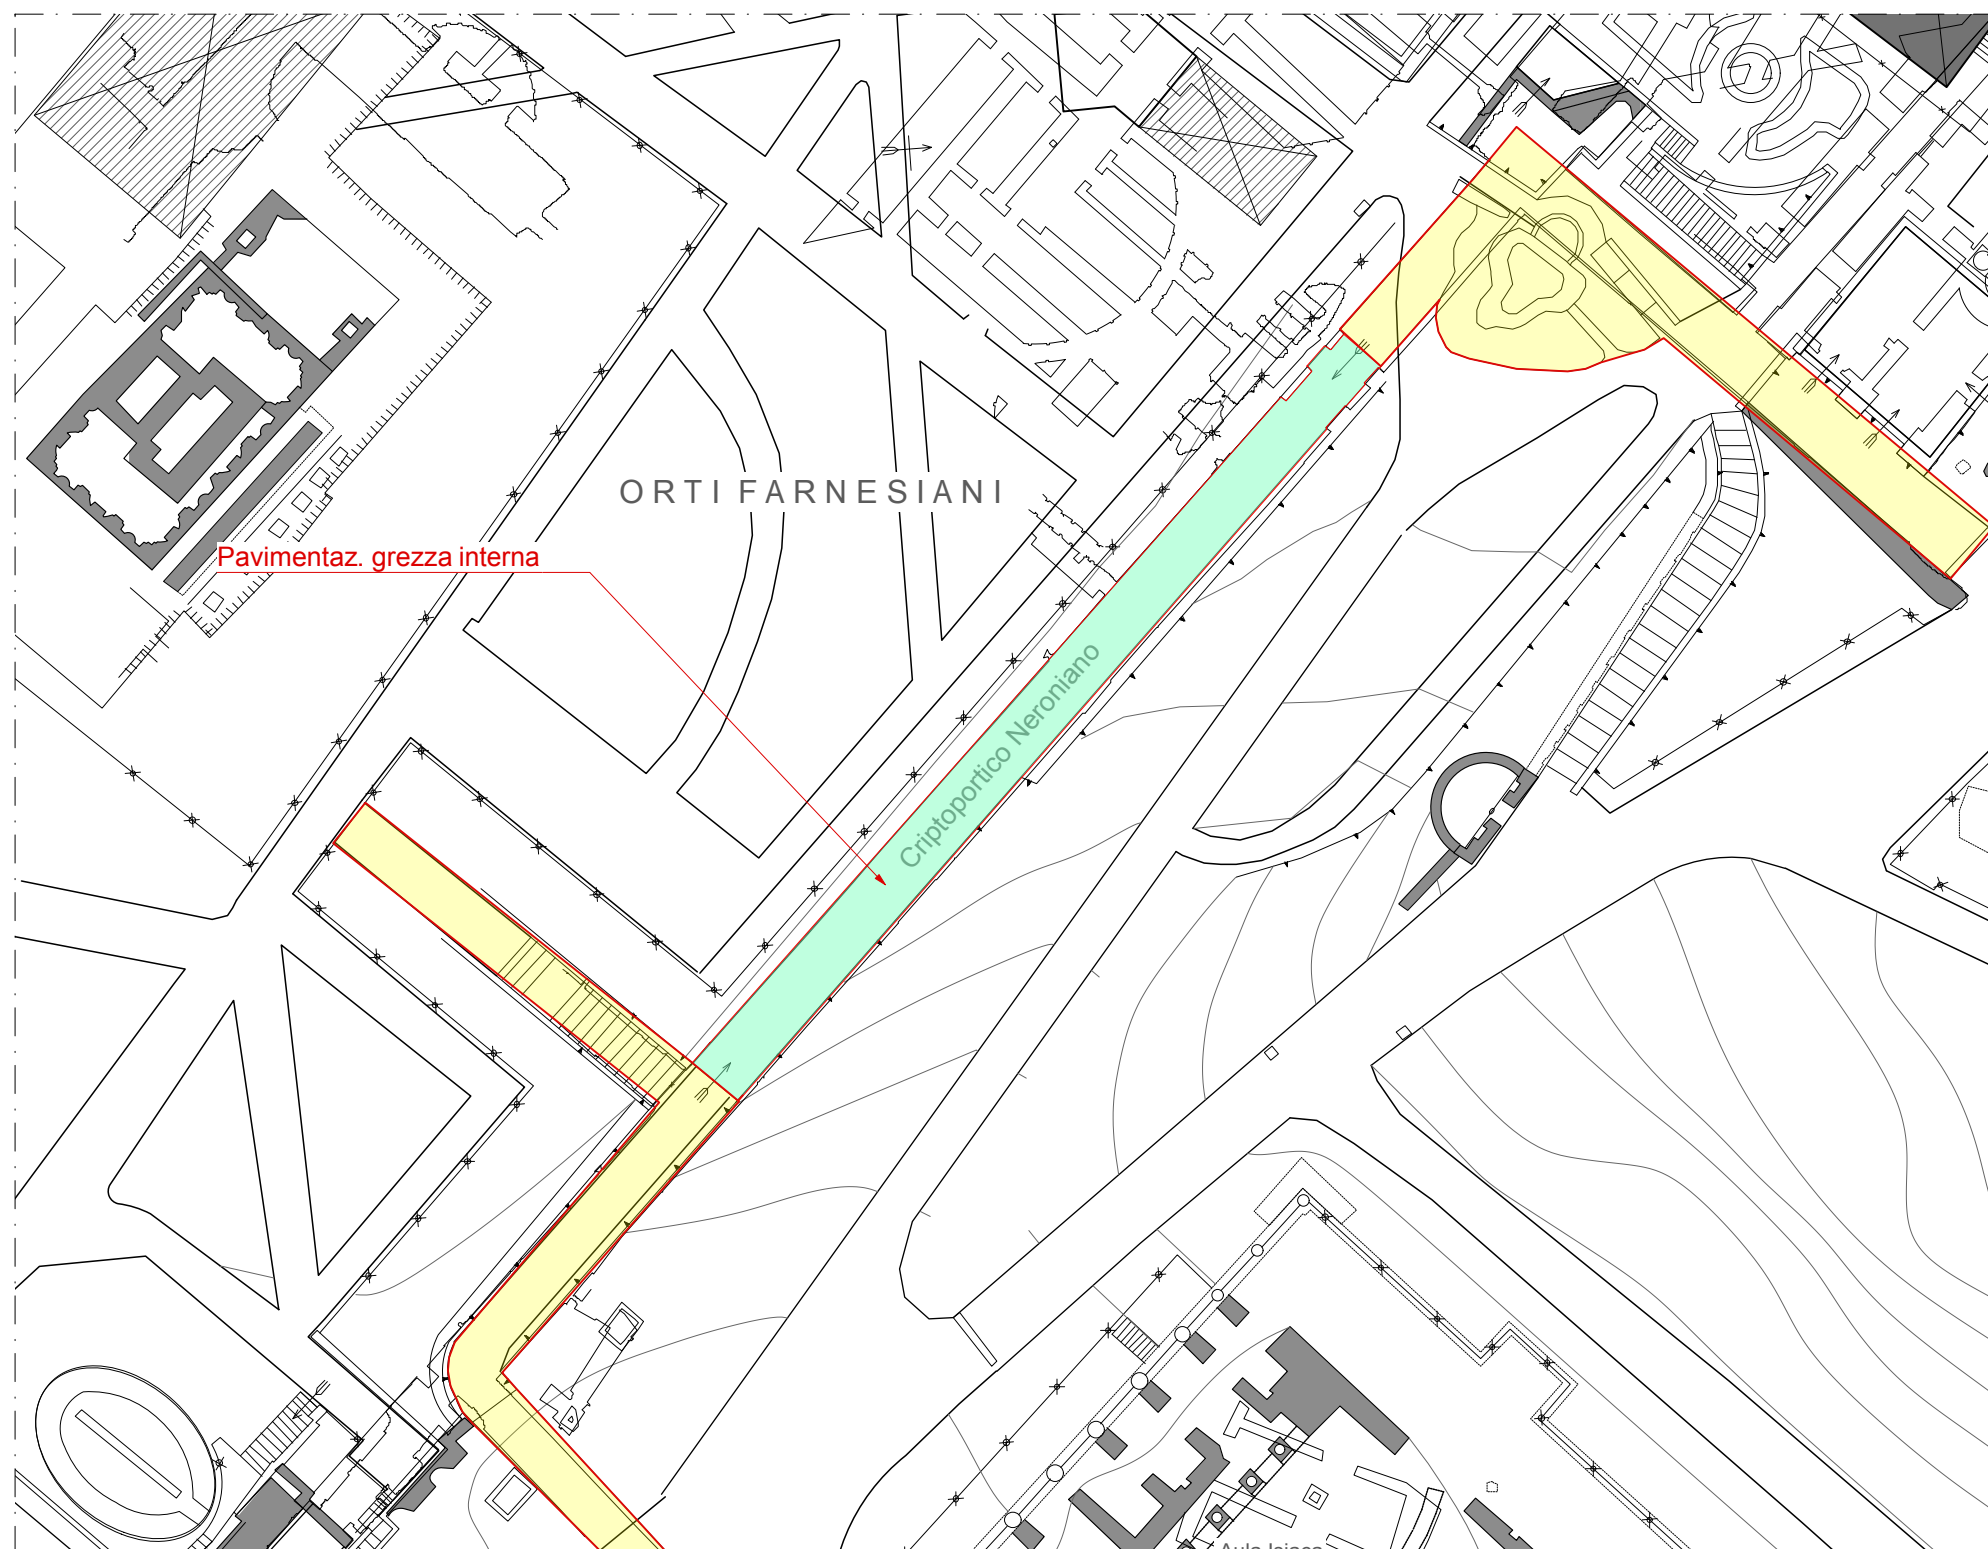


6D**SERVIZI DI PULIZIA**

Nome sito: Criptoportico Neroniano
 Tipologia sito: Monumento

**6D Criptoportico Neroniano**

PLESSO MUSEALE

ELEMENTI PRESENTI	Nr
Pavimentazione Grezza	1
Nicchie o gole laterali	1
PAVIMENTI/ELEM. MARMOREI	Mat/Mq
Tipo Pavimento	pavimento grezzo
Mq Pavimentaz	245
Tipo Superficie	muratura
Quota di superficie da deragnare	122,5

SCHEDA DESCRITTIVA INTERVENTI

rif. punto XVIII del Capitolato

a_CADENZA INTERVENTO

Pulizia trisettimanale comprendente il pavimento in opera cementizia (opus signinum), la deragnatura delle superfici della volta

a_MISURE INTERVENTO

mq 245 sup grezza in op cemenntizia
 n° 156 interventi feriali per tutti gli elementi

b_CADENZA INTERVENTO

Pulizia mensile comprendente la pulizia delle pareti, la deragnatura di una parte delle zone alte (nicchie, soffitti, volte ecc.).

b_MISURE INTERVENTO

mq 122,50 sup della volta
 n° 12 interventi feriali per tutti gli elementi