

8A**SERVIZI DI PULIZIA**

Nome sito: Casina Farnese
 Tipologia sito: Monumento

8A Casina Farnese**PLESSO MUSEALE**

ELEMENTI PRESENTI	Nr
Scala interna in metallo	1
Elementi o pannellature in vetro	8
Soffitti in legno	2

PAVIMENTI/RIVESTIMENTI

Tipo Pavimento	cotto grezzo
Mq Pavimentaz	53
Tipo Pavimento	marmo
Mq Pavimentaz	88

INFISSI/VETRO

Tipo infissi di chiusura altana	vetro
Mq Infisso	72
Tipo Infissi finestra	Legno vetro
Mq Infisso	16
Tipo scala	metallo
Mq Infisso	5

SCHEDA DESCRITTIVA INTERVENTI
rif. punto XIII del Capitolato**a_CADENZA INTERVENTO**

Pulizia settimanale comprendente il pavimento in laterizio (opus spicatum), la pavimentazione in marmo, le superfici vetrate e le loro parti apribili poste nella veranda, le superfici finestrate.

a_MISURE INTERVENTO


mq 53 di pavimento in laterizio
 mq 88 di pavimento in marmo
 mq 72 superfici vetrate della loggia
 mq 16 superfici finestrate
 n° 52 interventi feriali per tutti gli elementi

b_CADENZA INTERVENTO

Pulizia mensile comprendente la deragnatura delle zone alte (nicchie, soffitti, volte ecc.), la pulizia della scala in metallo interna

b_MISURE INTERVENTO

mq 138,5 parti alte soffitti e volte
 mq 5 sviluppo scala in metallo
 n° 12 interventi feriali per tutti gli elementi

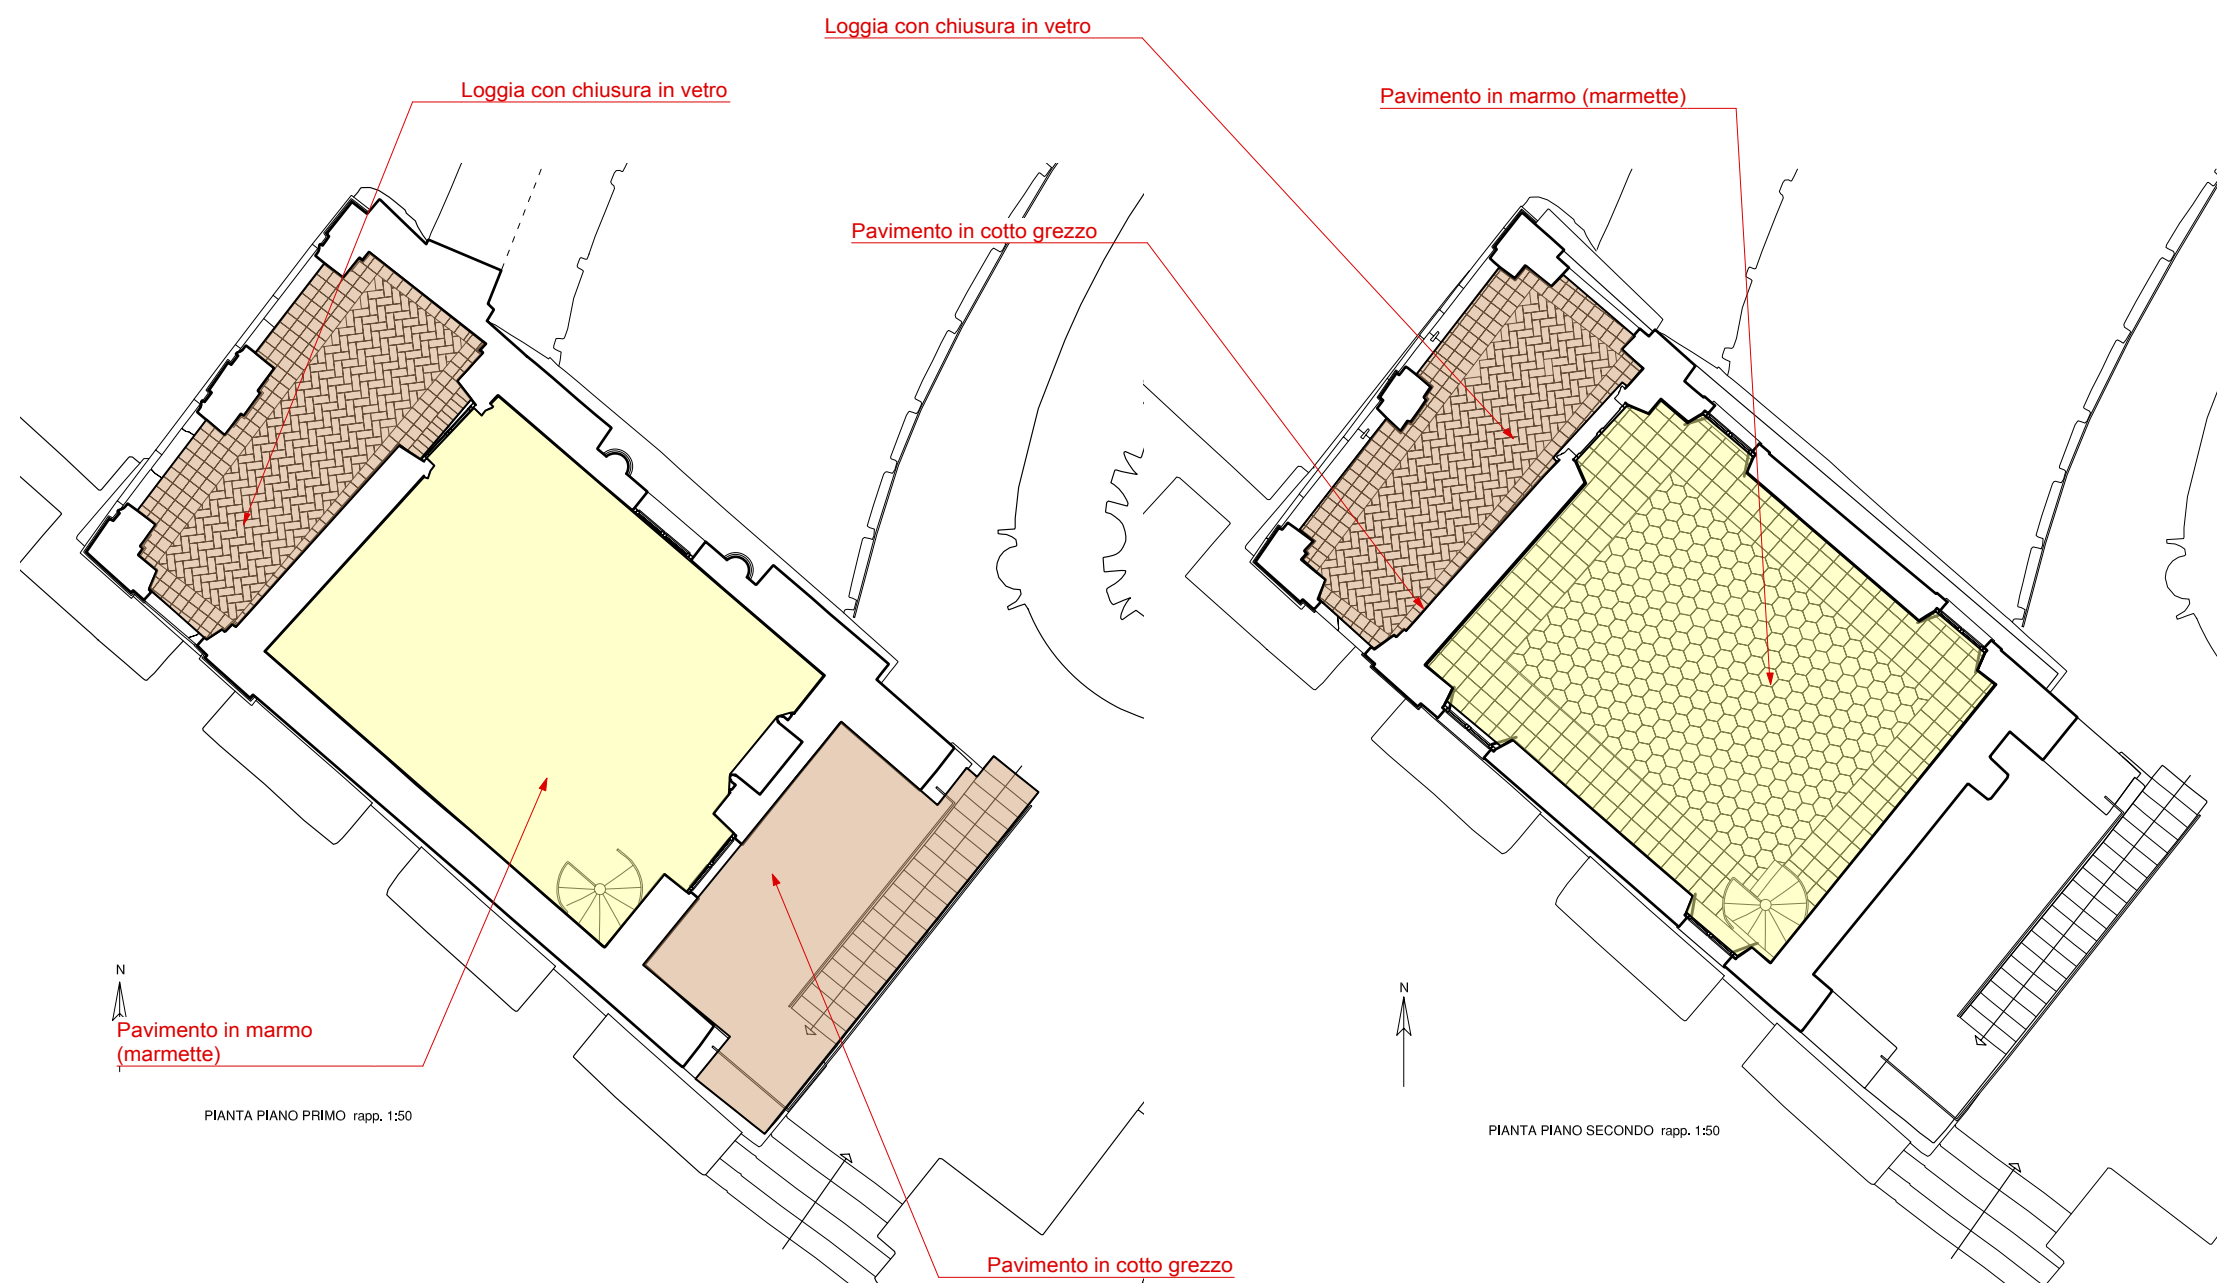

PIANTA PIANO PRIMO rapp. 1:50

PIANTA PIANO SECONDO rapp. 1:50