

**8B<sub>1A</sub>****SERVIZI DI PULIZIA**

Nome sito: Museo Palatino  
 Tipologia sito: Plesso Museale

**8B1 Museo Palatino****PLESSO MUSEALE****PAVIMENTI/RIVESTIMENTI**

Tipo Pavimento	marmo
Mq Pavimentaz	608,7
Tipo Soffitti	intonaco
Mq Soffitti	854,5

**INFISSI/VETRO**

Tipo Infissi porta	Legno
Mq Infisso	159
Tipo Infissi finestra	Legno vetro
Mq Infisso	198
Tipo vetrata espositiva	Vetro acciaio
Mq Infisso	40

**SCHEDA DESCRITTIVA INTERVENTI**

rif. punto III del Capitolato

**c\_CADENZA INTERVENTO**

Pulizia giornaliera del Museo Palatino

**c\_MISURE INTERVENTO**

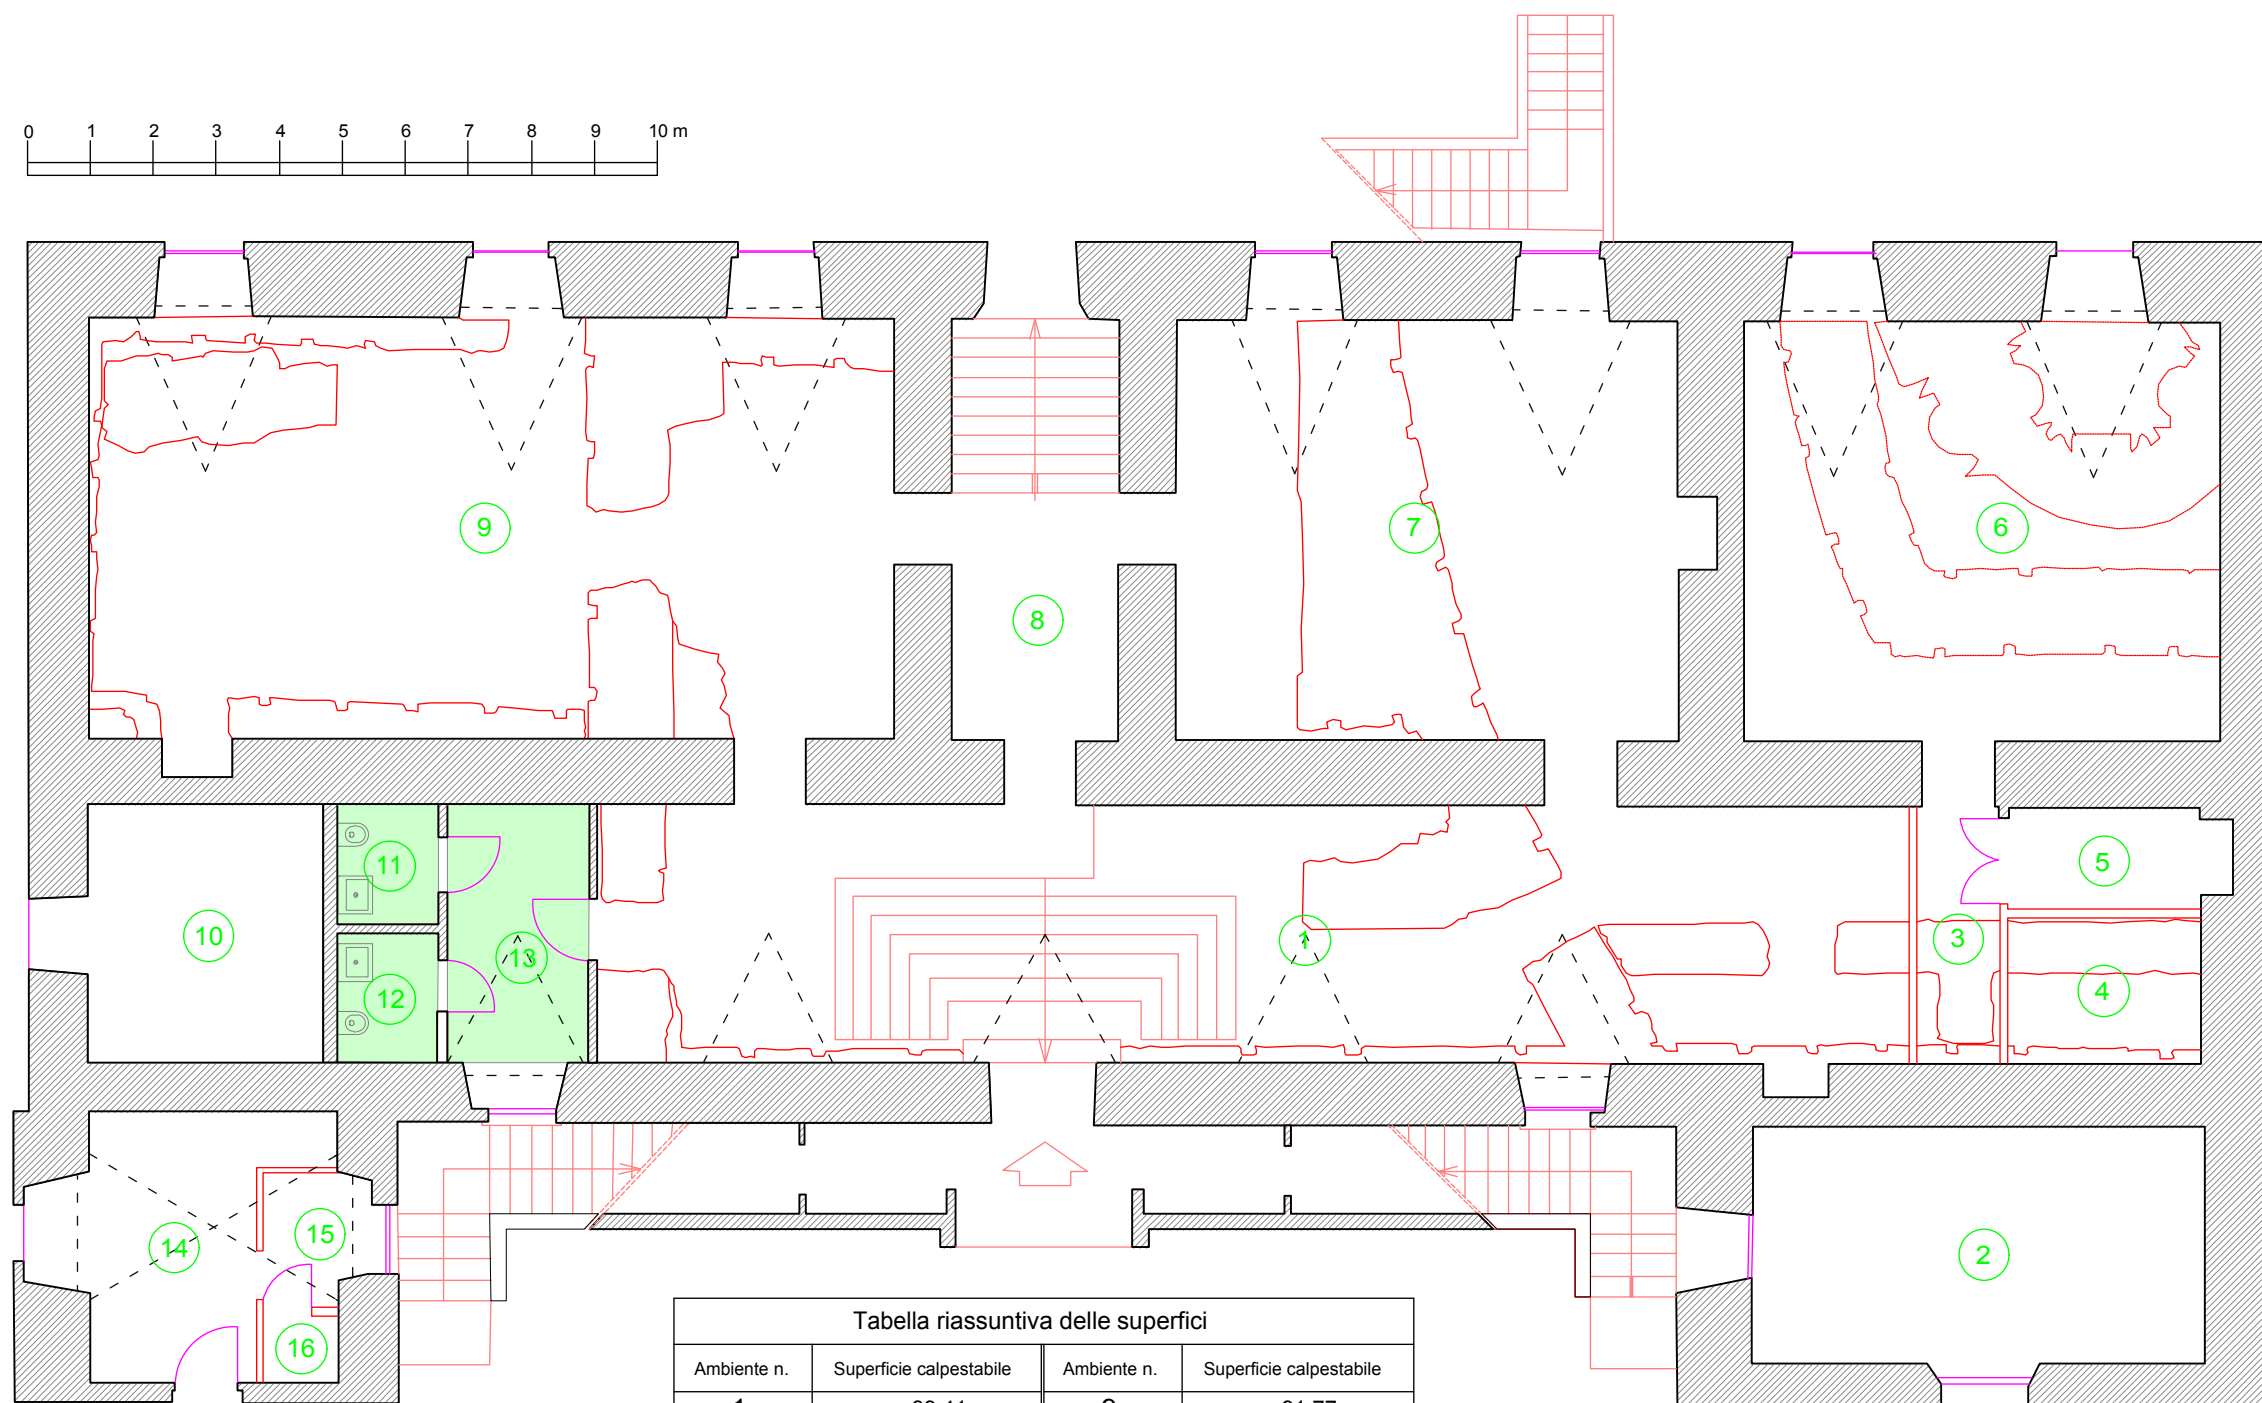
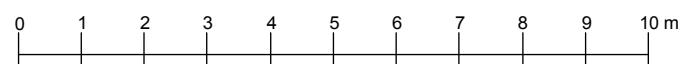
mq 608,70 di pavimenti piani seminterrato e primo (scopatura tutti i giorni con lavaggio tre volte alla settimana di cui una volta il sabato)  
 n° 252 interventi feriali  
 n° 49 interventi di sabato  
 n° 62 interventi di domenica e festivi

**d\_CADENZA INTERVENTO**

Pulizia bimensile sede del Museo Palatino di soffitti, porte, finestre e vetrine espositive; la deragnatura delle zone alte (soffitti, murature, nicchie, ecc.)

**d\_MISURE INTERVENTO**

mq 854,50 di soffitti (deragnatura)  
 mq 159 di porte  
 mq 198 di finestre  
 mq 40 di vetrate espositive  
 n° 24 interventi feriali

**Tabella riassuntiva delle superfici**

Ambiente n.	Superficie calpestabile	Ambiente n.	Superficie calpestabile
1	mq 89,41	9	mq 91,77
2	mq 27,37	10	mq 16,47
3	mq 6,0	11	mq 3,13
4	mq 7,10	12	mq 3,30
5	mq 5,62	13	mq 10,52
6	mq 54,31	14	mq 17,47
7	mq 58,10	15	mq 3,74
8	mq 12,0	16	mq 1,31

**PIANO SEMINTERRATO**