

8B_{1B}

SERVIZI DI PULIZIA

Nome sito: Museo Palatino
Tipologia sito: Plesso Museale

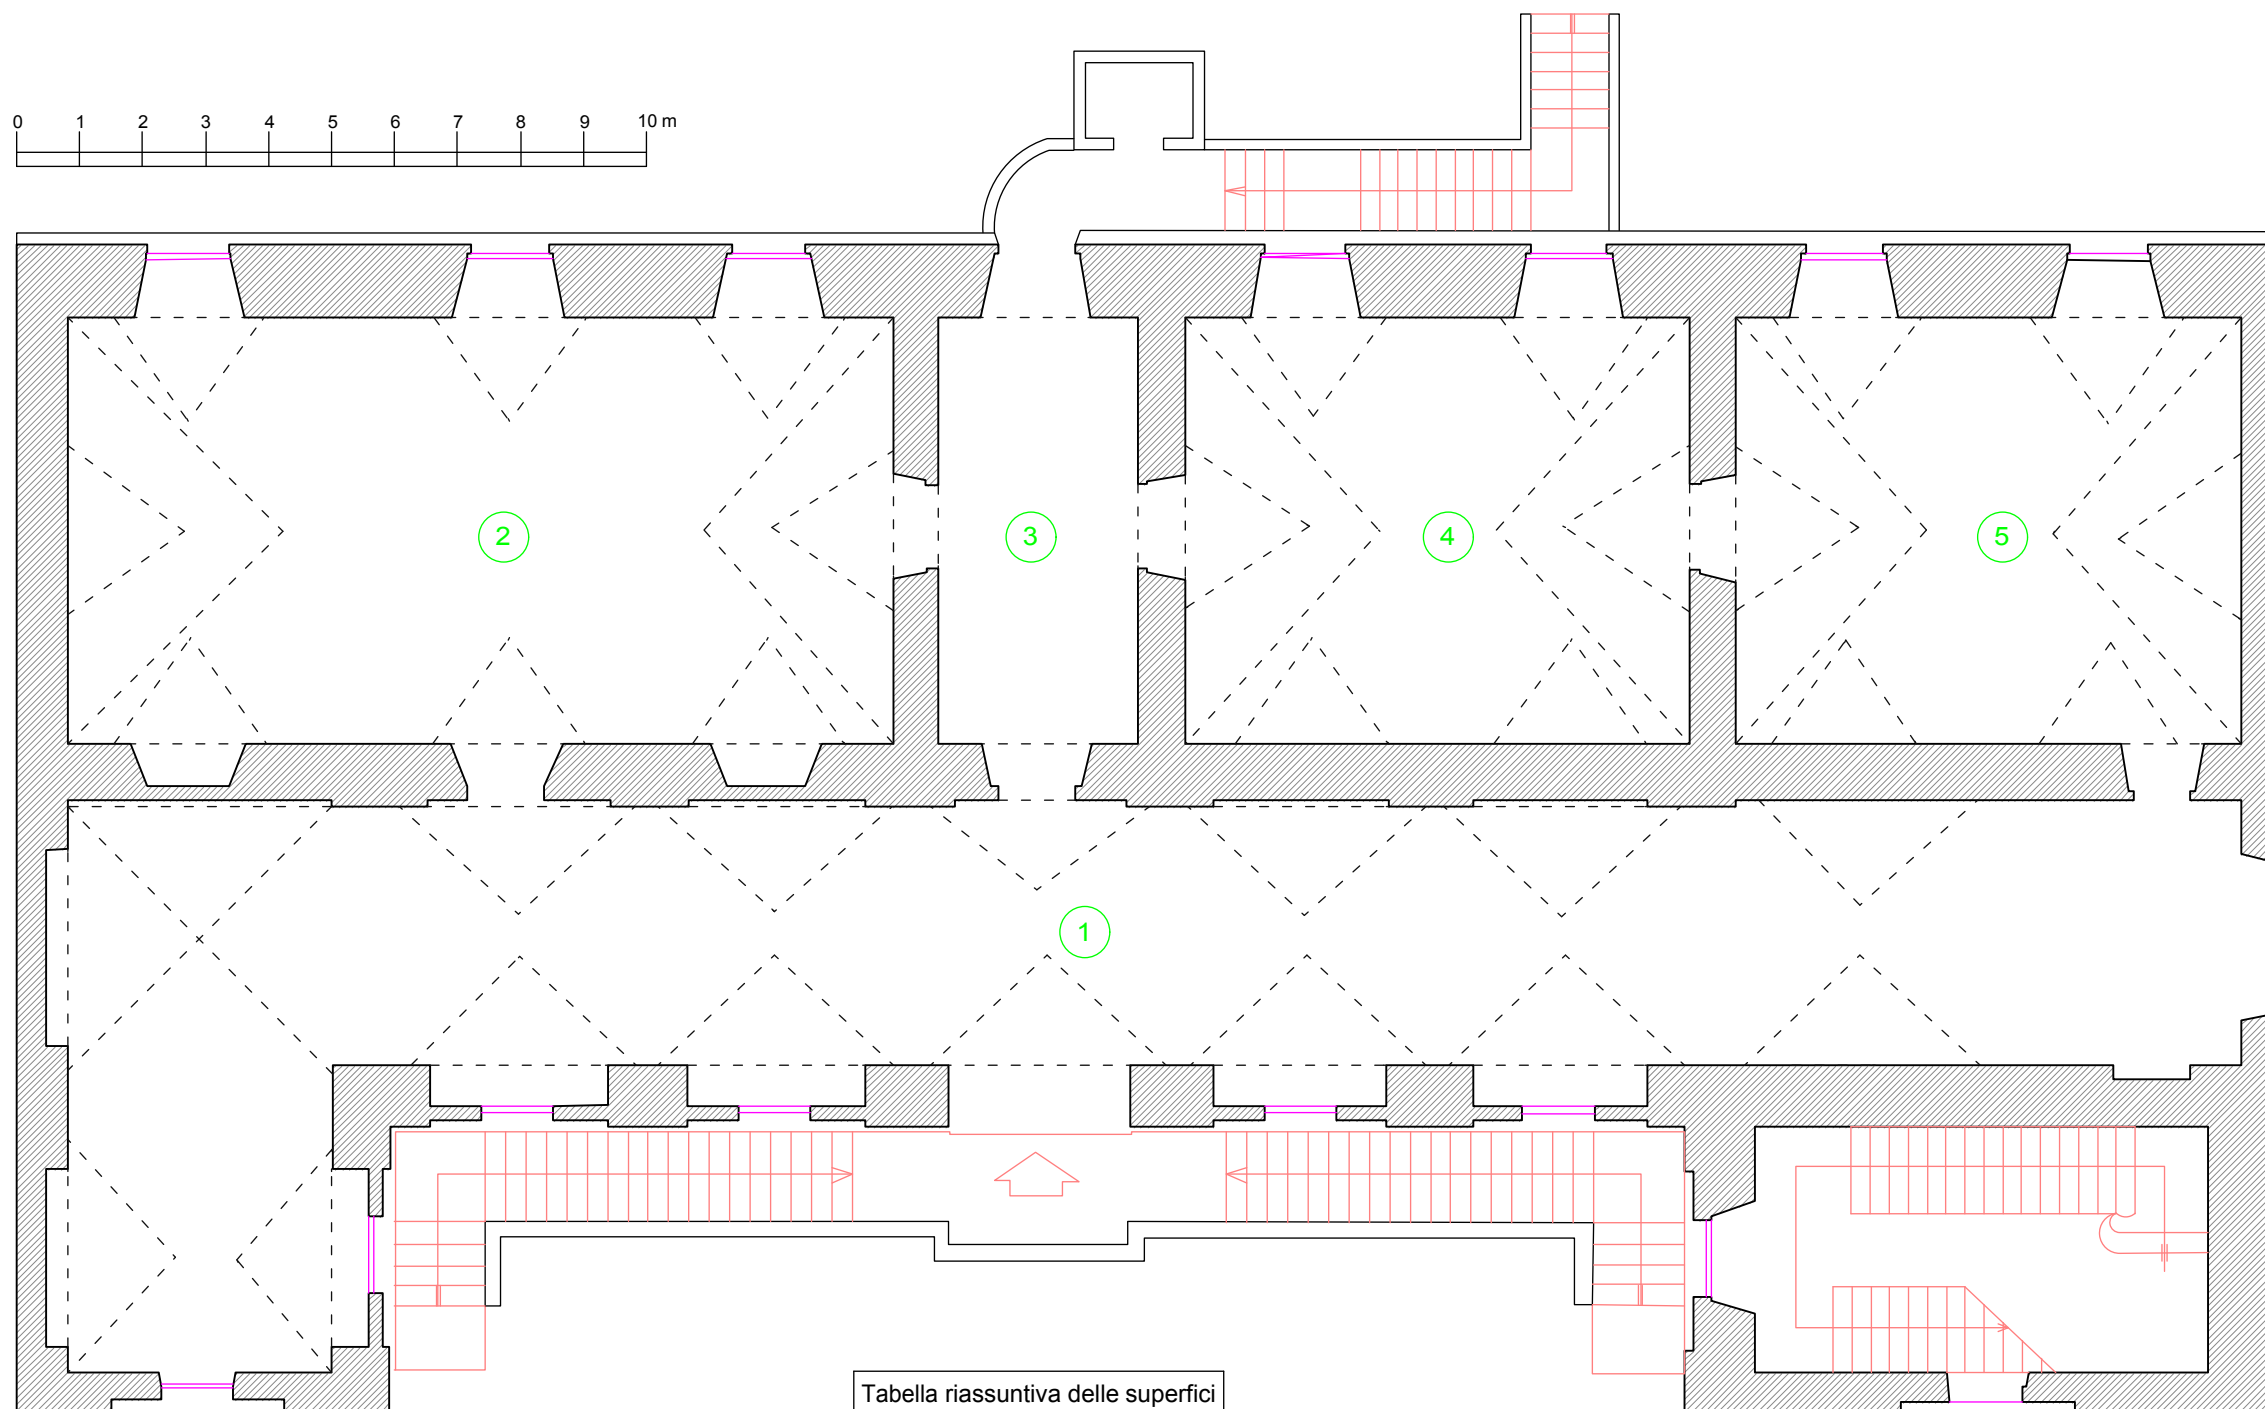
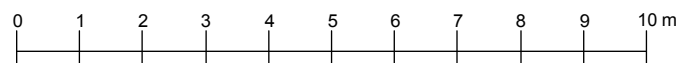


Tabella riassuntiva delle superfici

Ambiente n.	Superficie calpestabile
1	mq 179,24
2	mq 97,24
3	mq 24,47
4	mq 58,35
5	mq 59,17

PIANO PIANO PRIMO