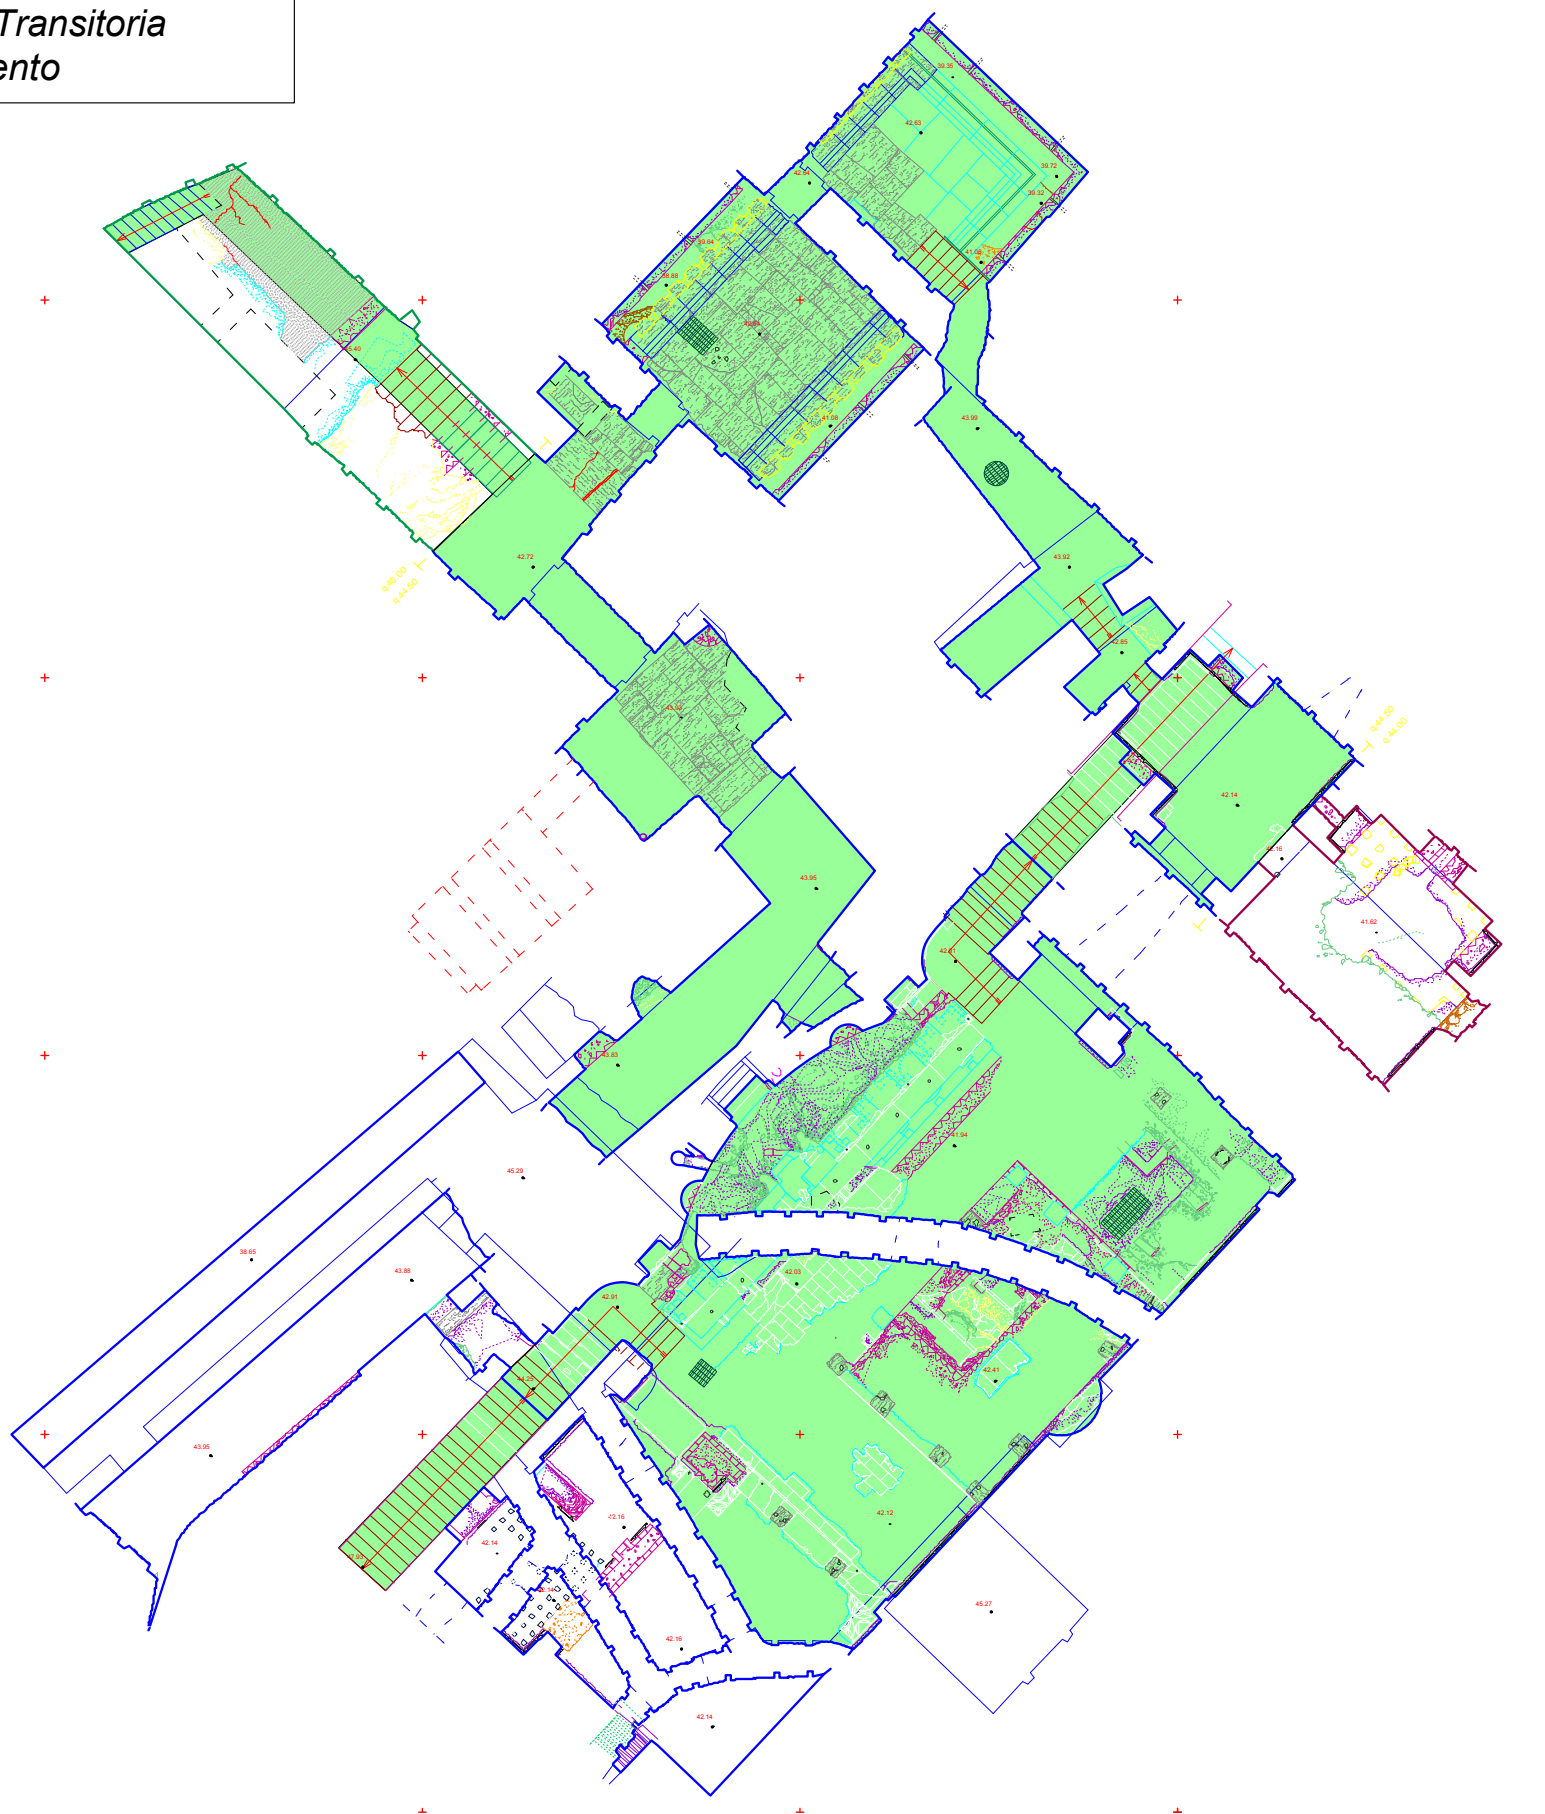


**8D****SERVIZI DI PULIZIA**

Nome sito: Domus Transitoria  
 Tipologia sito: Monumento

**8D Domus Transitoria****PLESSO MUSEALE**

ELEMENTI PRESENTI	Nr
Scale interne in muratura	5
<b>PAVIMENTI/RIVESTIMENTI</b>	
Tipo Pavimento	grezzo vari materiali
Mq Pavimentaz	245
<b>INFISSI/VETRO</b>	
Tipo infissi ingressi	infisso metallico
Mq Infisso	12

**SCHEDA DESCRITTIVA INTERVENTI**  
 rif. punto XX del Capitolato
**a\_CADENZA INTERVENTO**

Pulizia trisettimanale comprendente pavimento grezzo parti in cocciopesto, parti in travertino, parti in conglomerato cementizio, parti in laterizio (opus spicatum).

**a\_MISURE INTERVENTO**

mq 200 superfici grezze  
 mq 45 parti in travertino  
 n° 156 interventi feriali per tutti gli elementi

**b\_CADENZA INTERVENTO**

Pulizia mensile comprendente la pulizia delle pareti, la deragnatura di una parte delle zone alte (nicchie, soffitti, volte ecc.), le ringhiere e i cancelli di ingresso

**b\_MISURE INTERVENTO**

mq 136 pareti e parti alte da deragnare  
 mq 16 infissi in metallo corrimano  
 n° 12 interventi feriali per tutti gli elementi