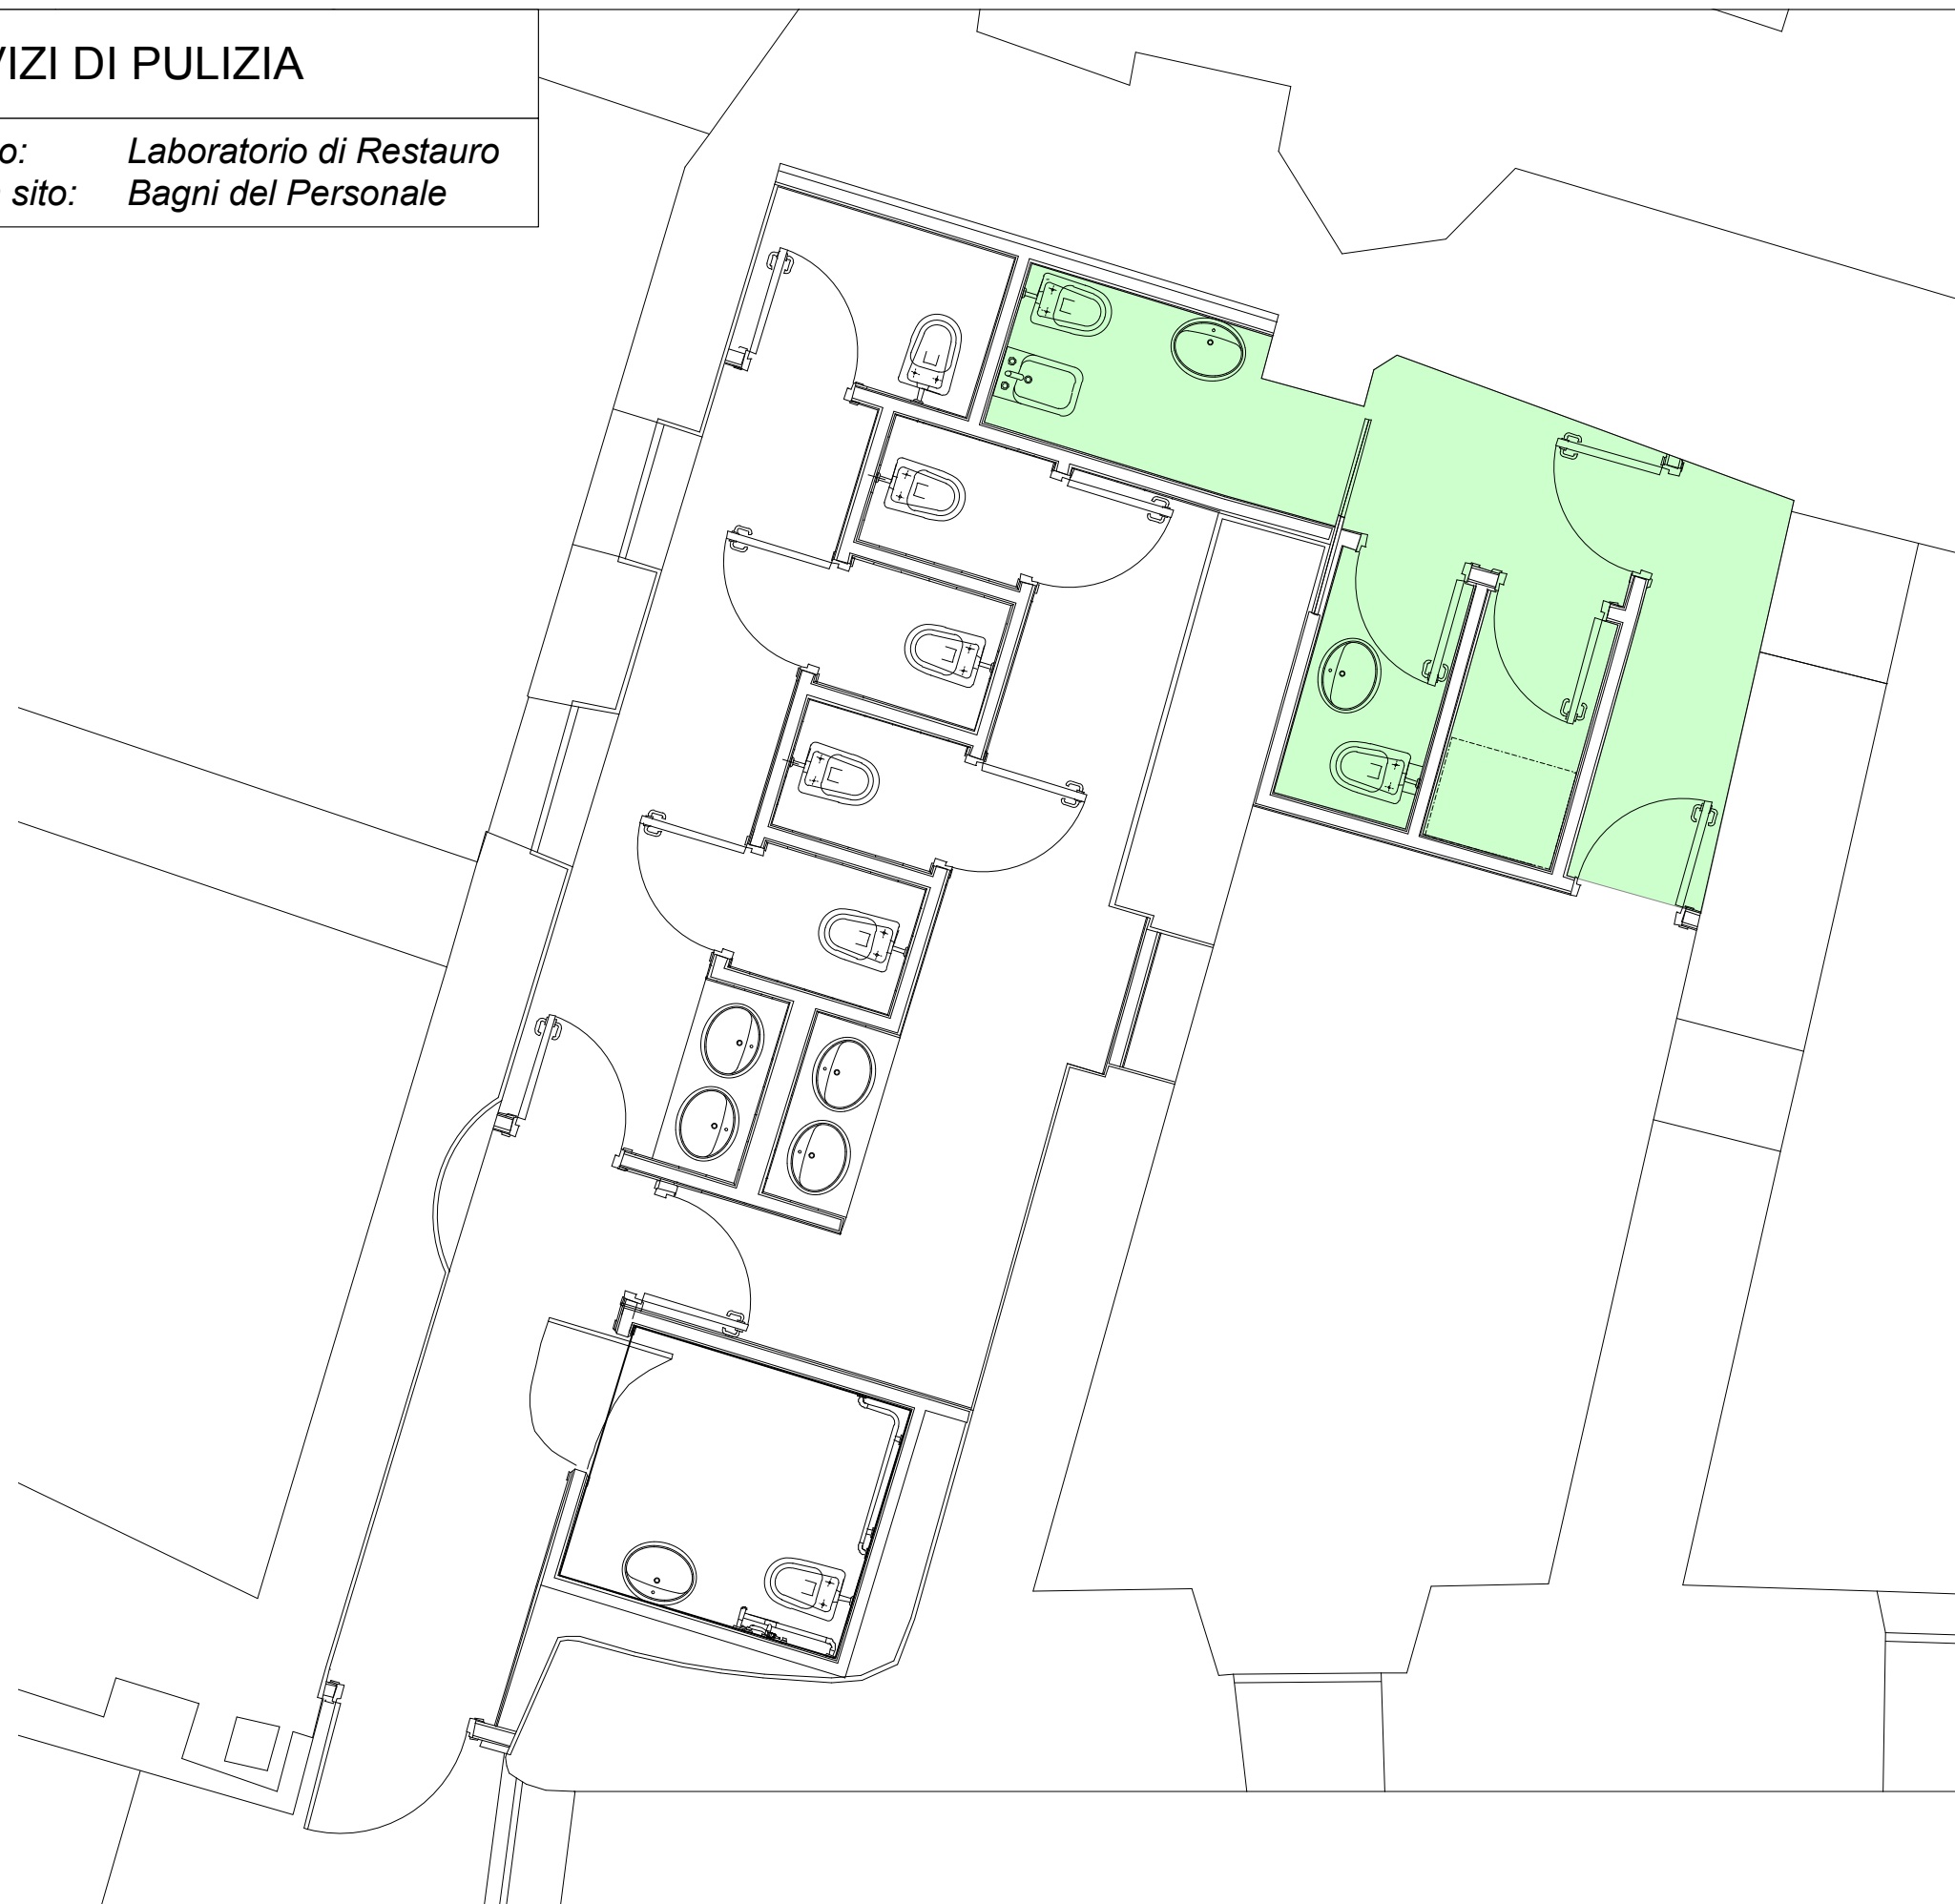


9B**SERVIZI DI PULIZIA**

Nome sito: Laboratorio di Restauro
 Tipologia sito: Bagni del Personale

**9B Laboratorio di Restauro****BAGNI DEL PERSONALE**

| SERVIZI | Nr |
|---------|----|
| LAVABO | 2 |
| WC | 2 |
| BIDET | 1 |
| DOCCIA | |

| PAVIMENTI RIVESTIMENTI | Mat/Mq |
|------------------------|----------|
| Tipo Pavimento | ceramica |
| Mq Pavimentaz | 11,4 |
| Tipo Rivestimento | ceramica |
| Mq Rivestimento | 36,16 |

| INFISSI | Mat/Mq |
|----------------------------|---------|
| Tipo Porta infissi interni | metallo |
| N° Porte | 5 |

SCHEDA DESCRITTIVA INTERVENTI
rif. punto II.c del Capitolato

b_CADENZA INTERVENTO
 Pulizia trisettimanale di n. 2 complessi:
 Clivio Capitolino (Portico Dei Consenti),
 Laboratorio di restauro, i Magazzini in via
 dei Cerchi.

b_MISURE INTERVENTO
 mq 11,40 di pavimento
 mq 36,16 di rivestimento
 mq 8,40 di porte
 n° 156 interventi feriali
 n° 24 interventi feriali per porte e
 finestre
 n° 24 interventi feriali per
 rivestimenti